


Övervåning (Plan 3)

**FÖRESKRIFTER:**

- G- Garderob
- DM- Diskmaskin
- K/F- Kyl och Frys
- VP- Värmepanna
- TM/TT- Tork/Tvättmaskin
- TS- Torkskåp
- FRD- Förråd

REV	OMFATTNING	DATUM	SIGN
<b>Engbergs</b>			
<b>Järvsö</b>			
DATUM		RITAD AV	
		<b>O Engberg</b>	
UPPDRAGSNUMMER		HANDLÄGGARE	
arb nr- 125			
SKALA	NUMMER		

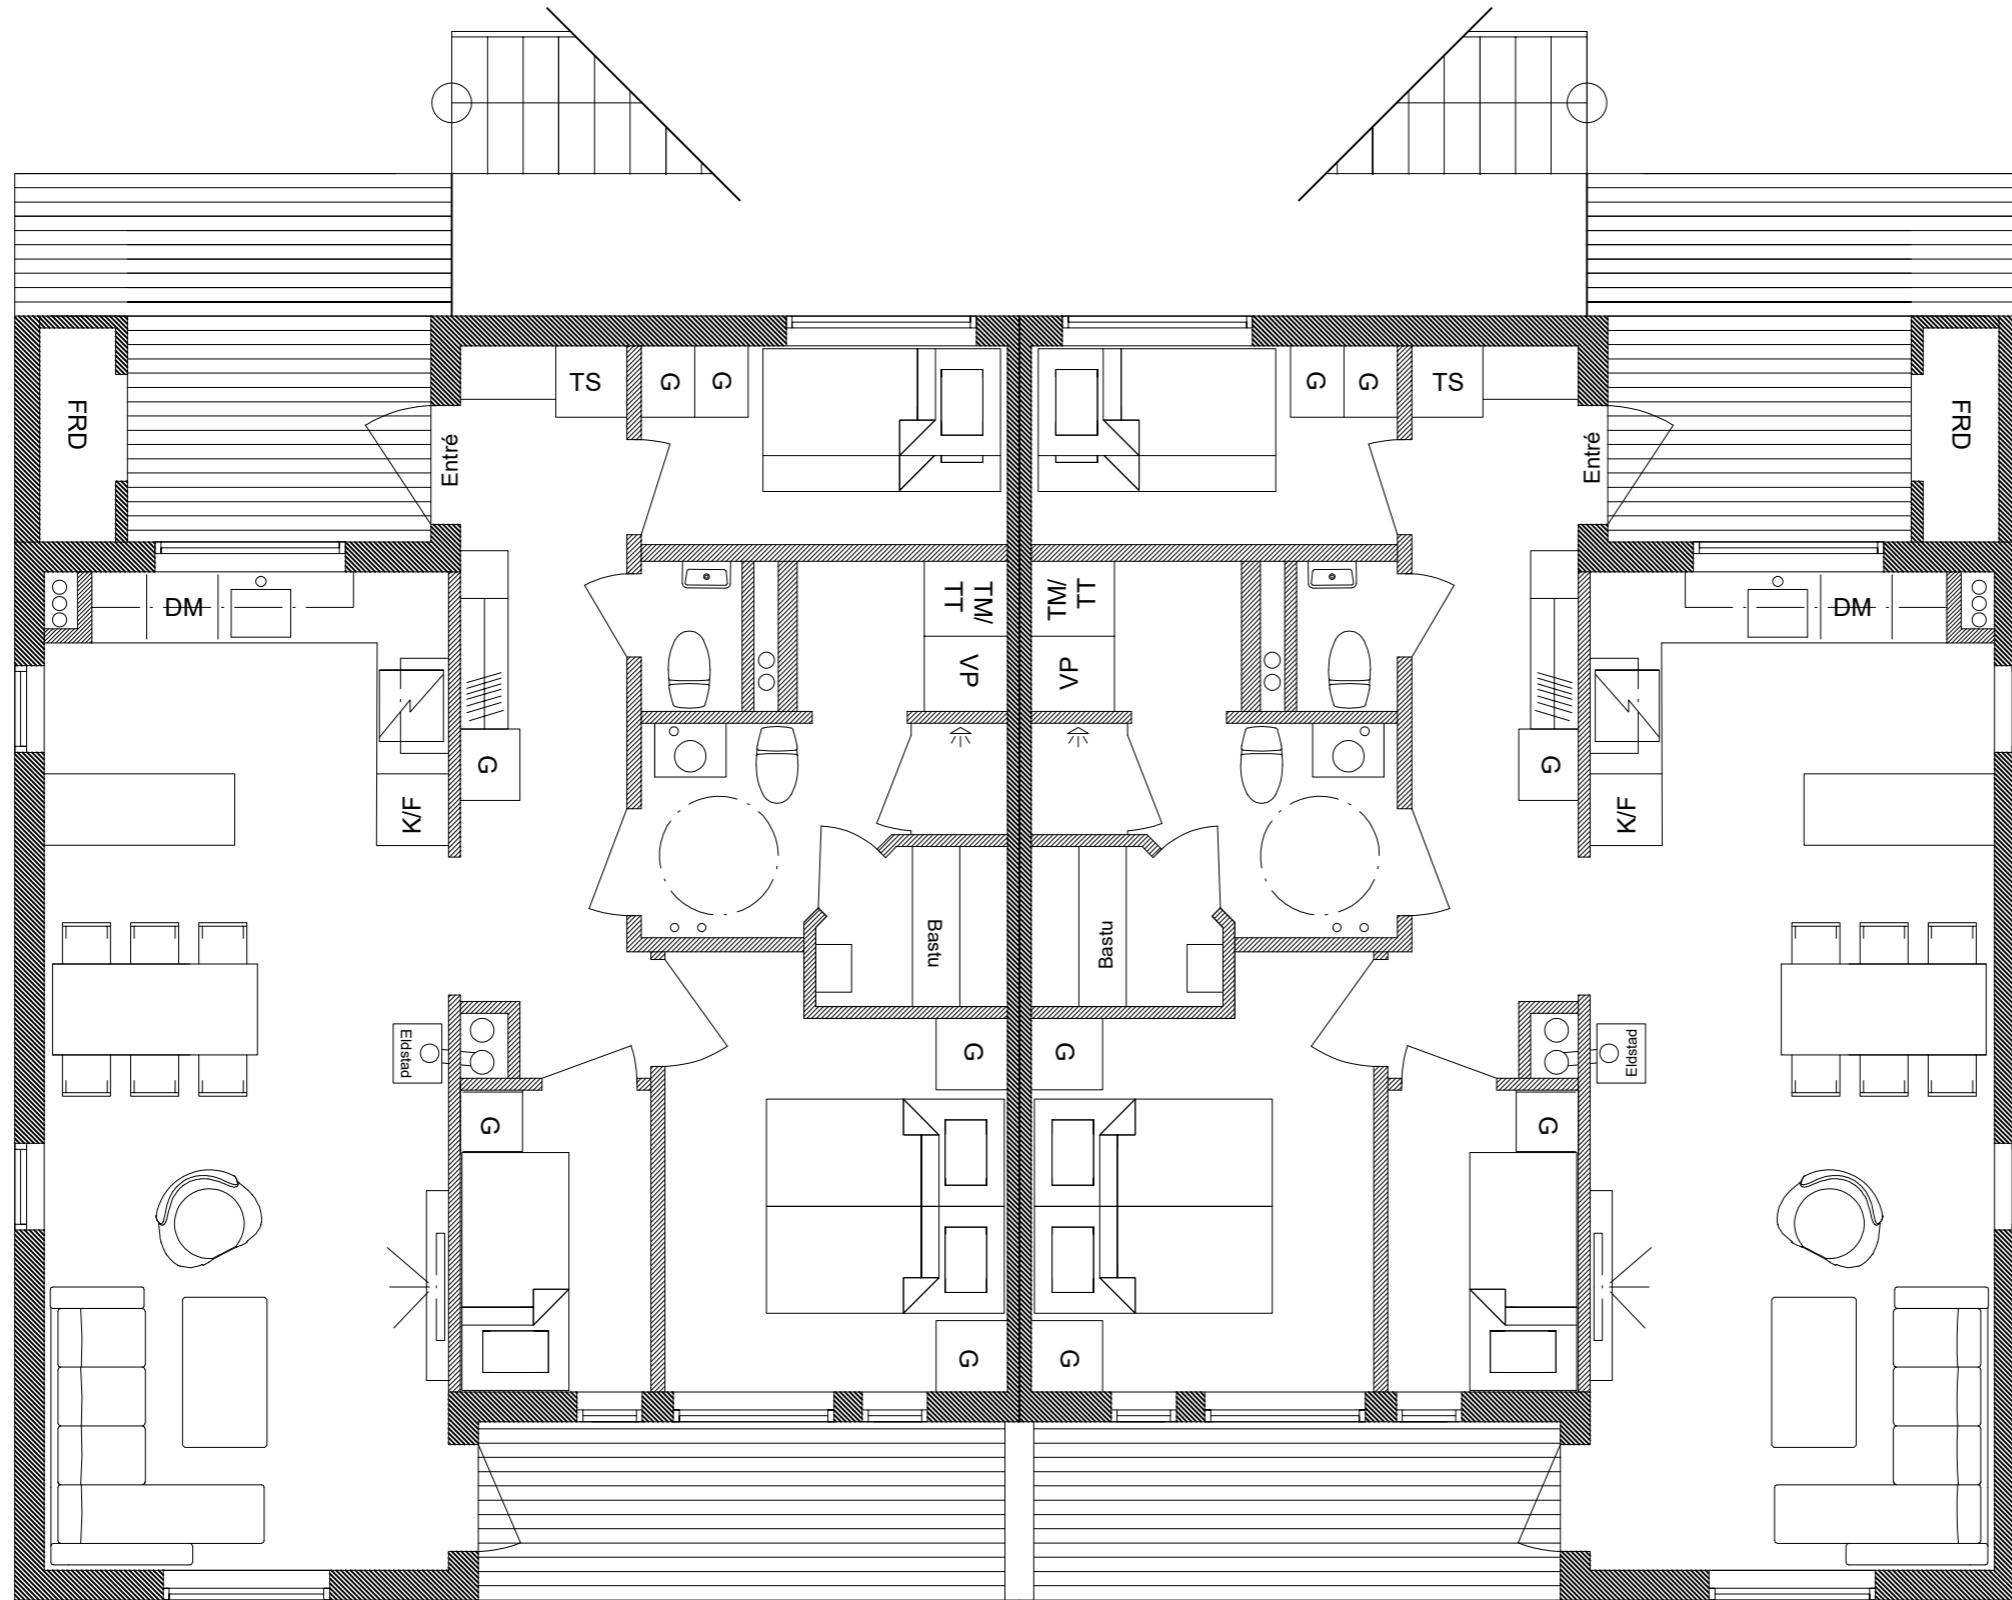


Markplan Våning (Plan 2)

**FÖRESKRIFTER:**

- G- Garderob
- DM- Diskmaskin
- K/F- Kyl och Frys
- VP- Värmepanna
- TM/TT- Tork/Tvättmaskin
- TS- Torkskåp
- FRD- Förråd

REV	OMFATTNING	DATUM	SIGN
Engbergs			
Järvsö			
DATUM		RITAD AV	
		O Engberg	
UPPDRAGSNUMMER		HANDLÄGGARE	
arb nr- 125			
SKALA	NUMMER		

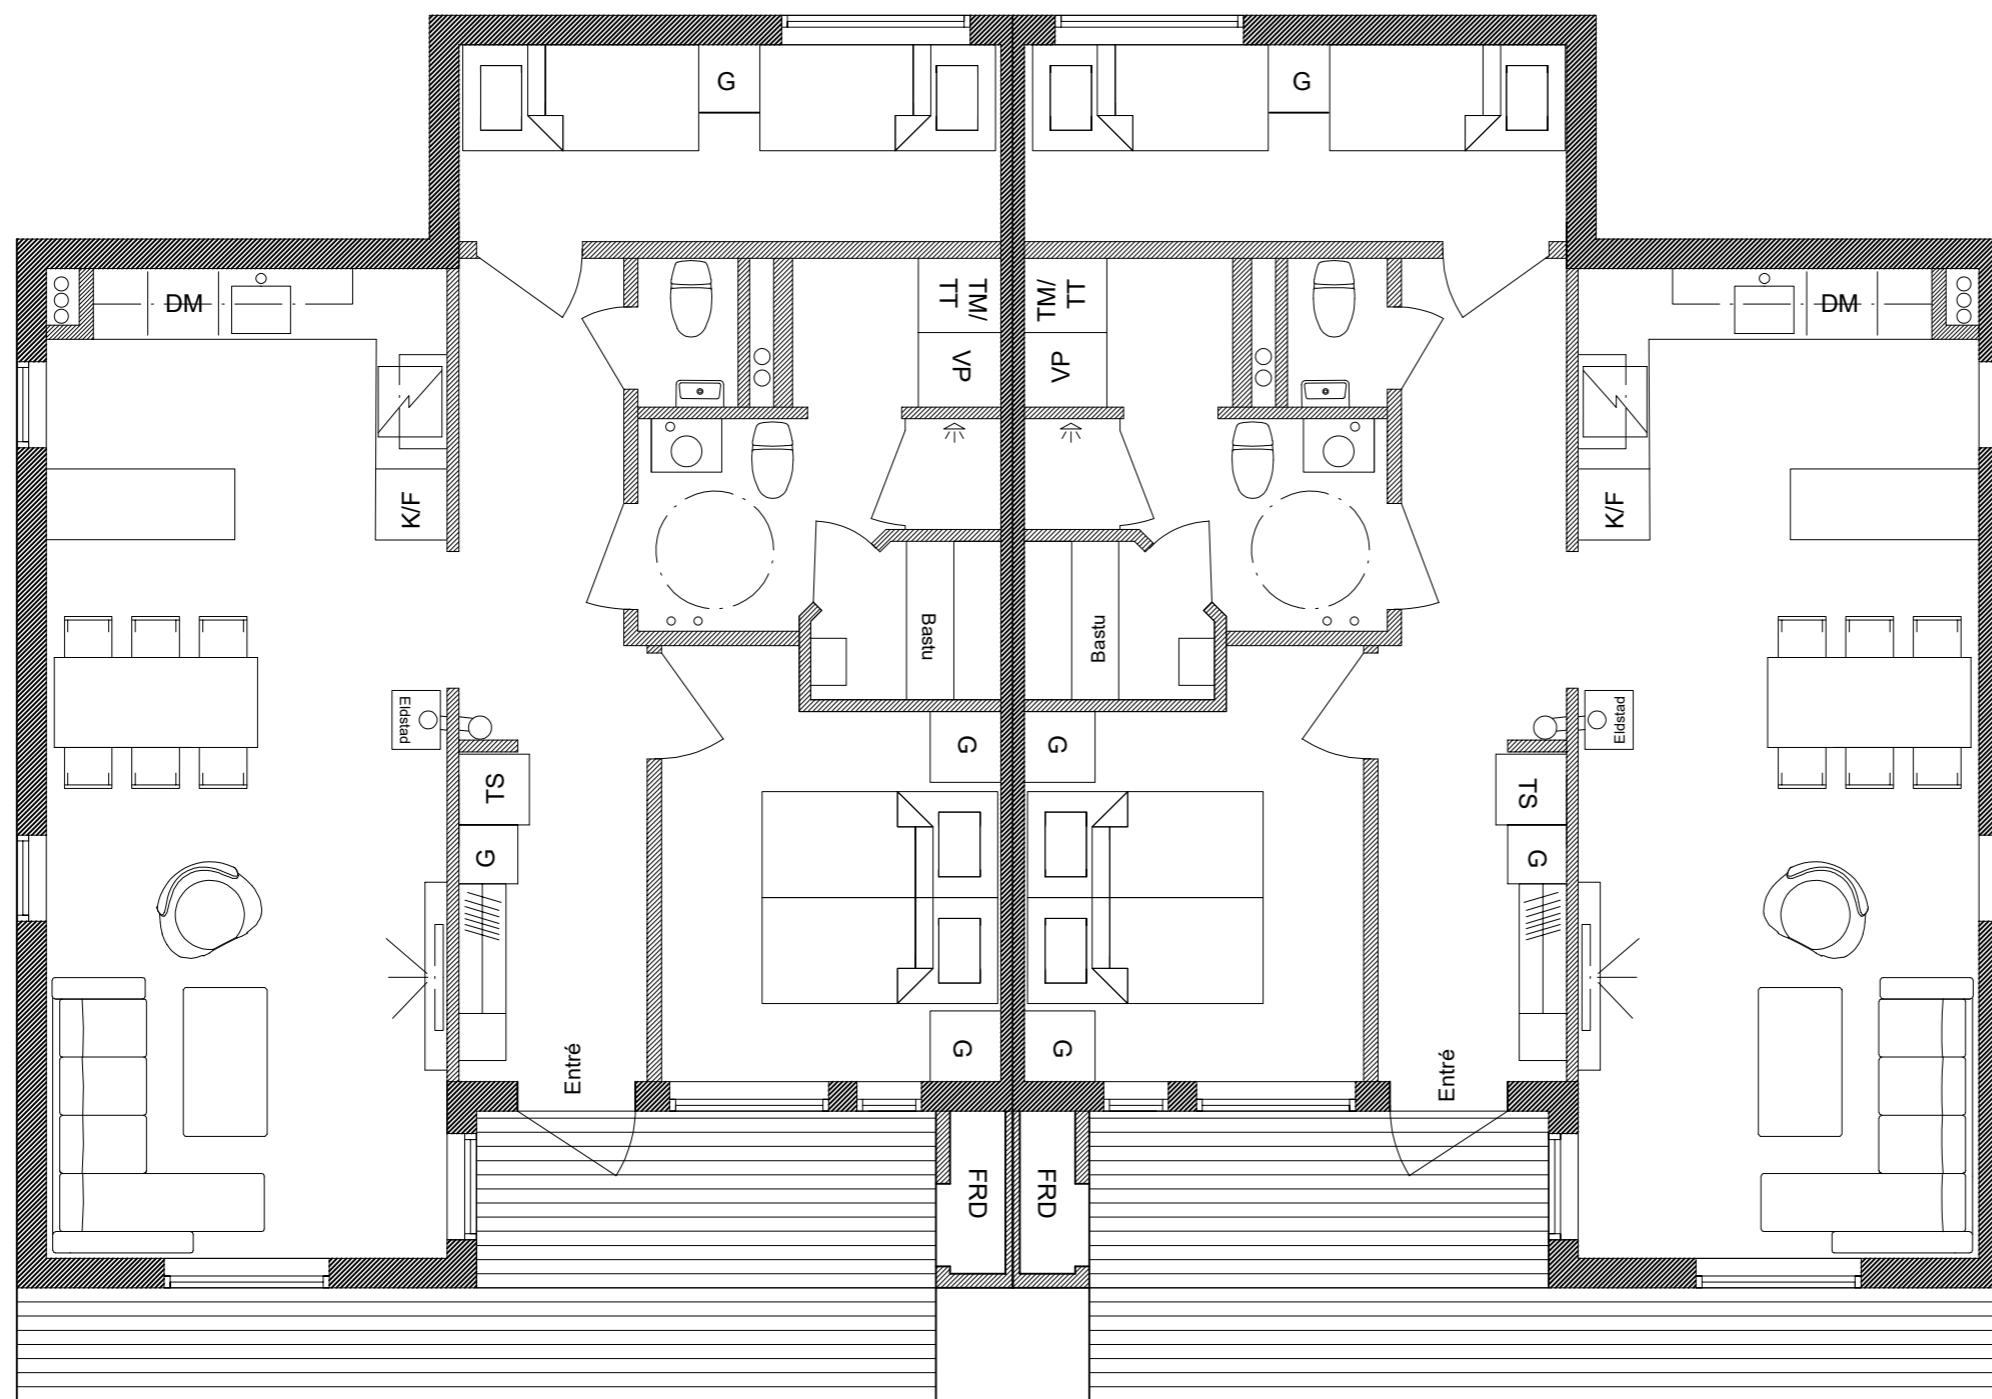

Sutteräng Våning (Plan 1)

**FÖRESKRIFTER:**

- G- Garderob
- DM- Diskmaskin
- K/F- Kyl och Frys
- VP- Värmepanna
- TM/TT- Tork/Tvättmaskin
- TS- Torkskåp
- FRD- Förråd

REV	OMFATTNING	DATUM	SIGN
Engbergs			
Järvsö			
DATUM	RITAD AV O Engberg		
UPPDRAGSNUMMER arb nr- 125	HANDLÄGGARE		
SKALA	NUMMER		